


ПРОЕКТ ДОМА A-FRAME

главный фасад



боковой фасад

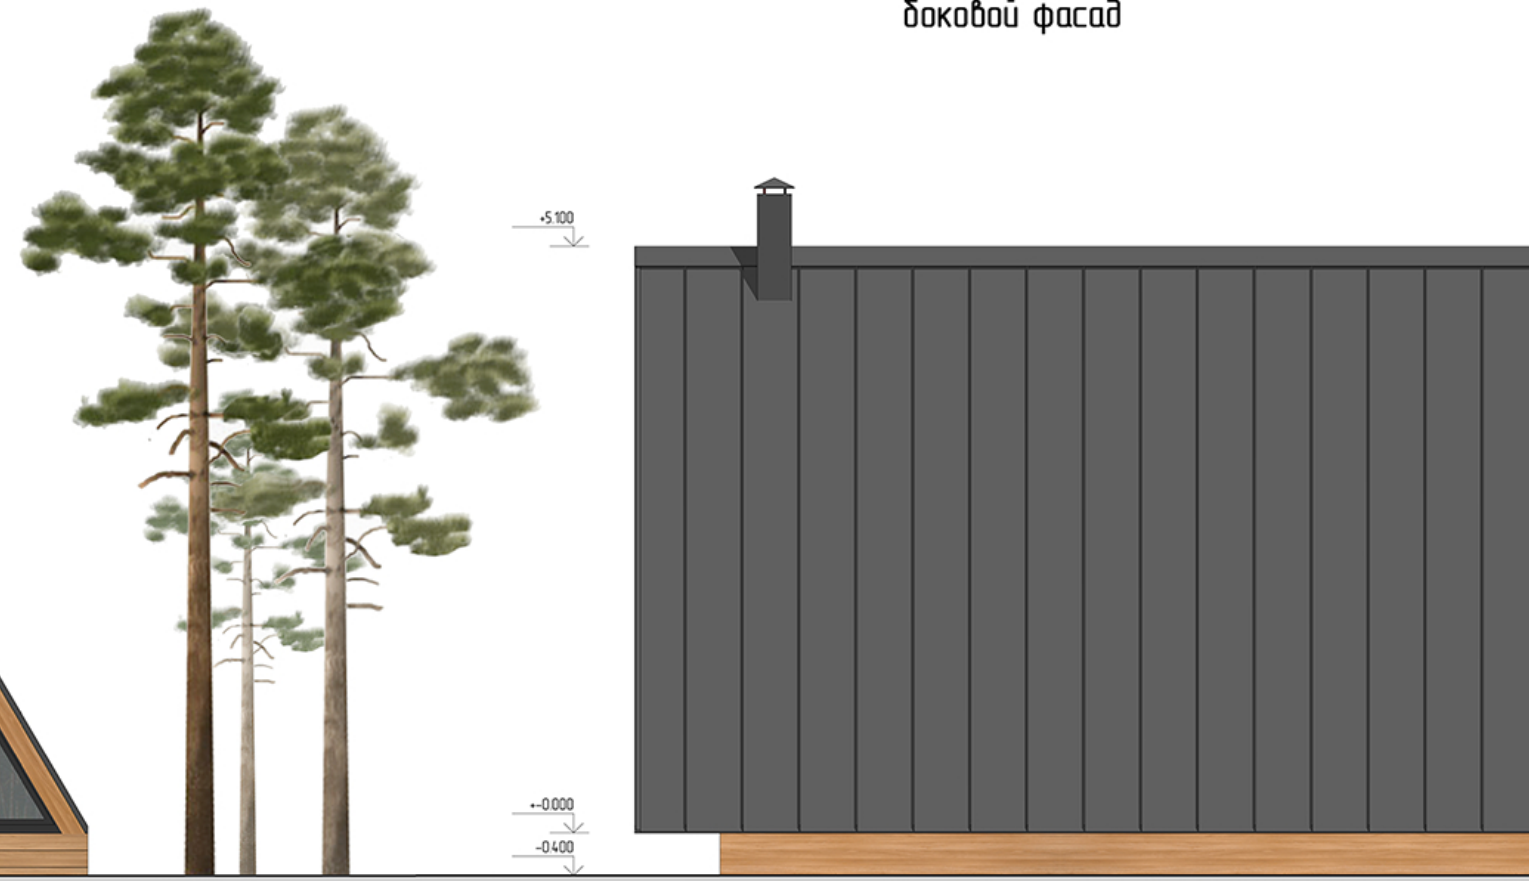


задний фасад



план 1 этажа



план антресольного этажа

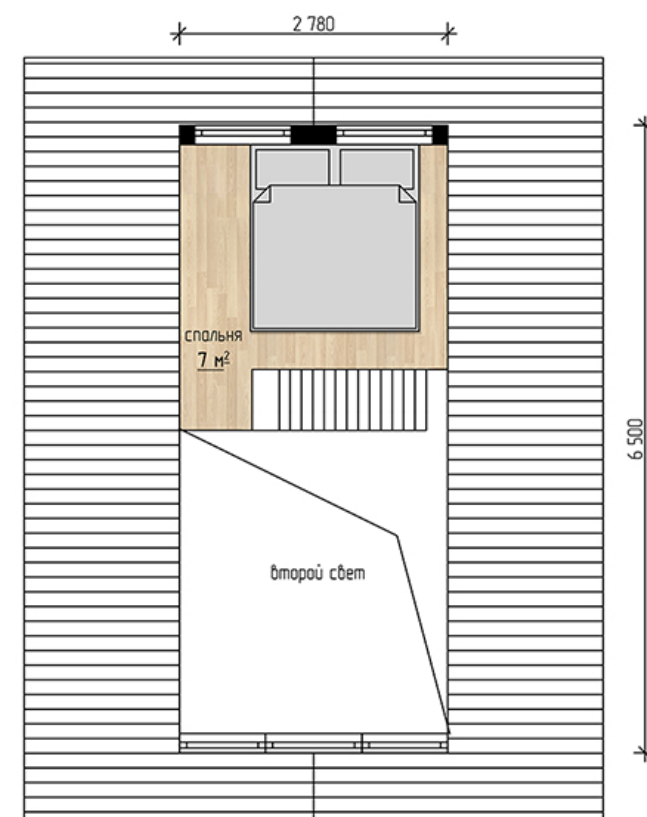

A-frame — это возможность придать новую форму привычным помещениям. Создайте новый формат жизни и получите новые впечатления, опыт и настроение.



Дом в современном стиле A-frame, с большой открытой террасой. Панорамный фасад наполняет жилое пространство естественным светом и дарит вам прекрасный вид. Отличительная черта таких домов – это второй свет в гостиной. На первом этаже располагается кухня-гостиная и санузел. На антресольном этаже – спальная комната.



Общая площадь дома с террасой – 52 кв.м.
Жилая площадь дома – 40 кв.м.